


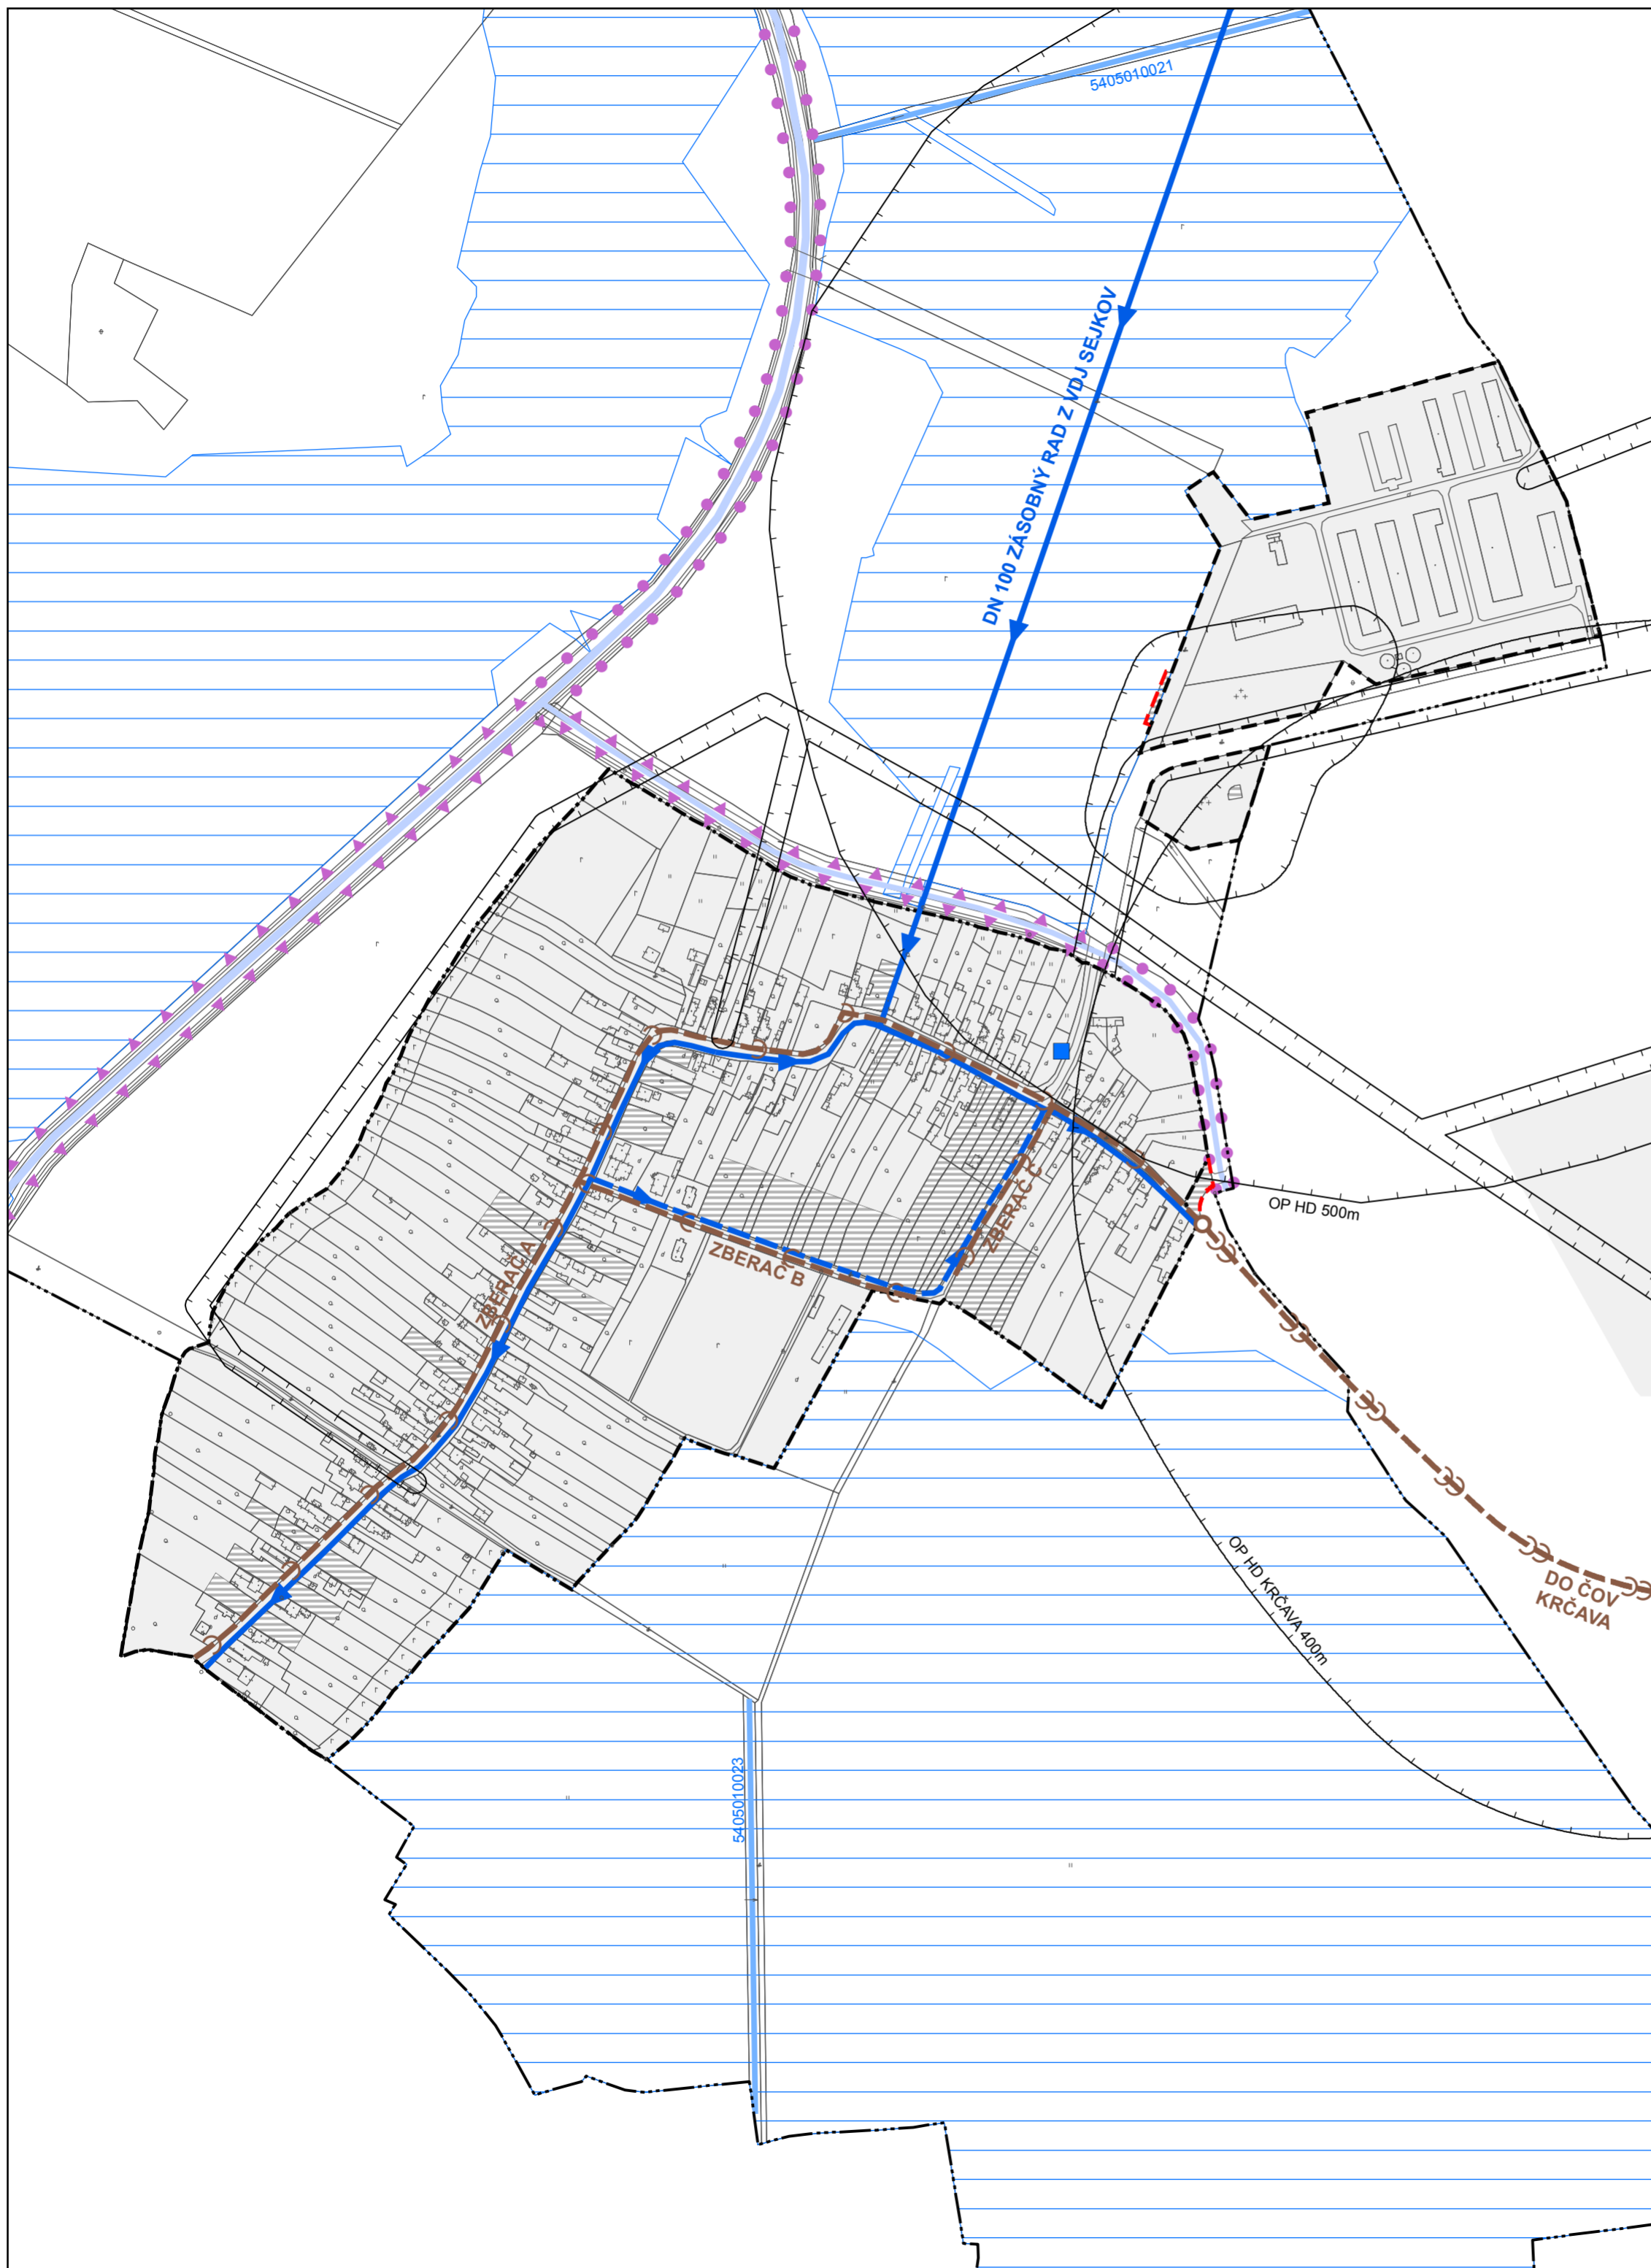

# SEJKOV

## ÚZEMNÝ PLÁN OBCE



STAV	NÁVRH	
		HRANICA KATASTRÁLNEHO ÚZEMIA
		HRANICA ZASTAVANÉHO ÚZEMIA K 1.1.1990
		HRANICA ZASTAVANOSTI ÚZEMIA
		OCHRANNÉ PÁSMA
		VODNÉ TOKY
		EXISTUJÚCA OCHRANNÁ HRÁDZA NÁVRH REKONŠTRUKCIE NA ODVEDENIE Q <sub>100</sub>
		EXISTUJÚCA ÚPRAVA TOKU NÁVRH ÚPRAVY NA ODVEDENIE Q <sub>100</sub>
		ODVODNENÉ ÚZEMIE
		ODVODŇOVACÍ KANÁL
		GEOTERMÁLNY VTR - POŽIARNA NÁDRŽ
		ZÁSOBNÝ A ROZVODNÝ RAD VODY DN 100
		GRAVITAČNÁ KANALIZÁCIA DN 300
		TLAKOVÁ KANALIZÁCIA DN 75
		PREČERPÁVACIA STANICA SPLAŠKOV
		FUNKČNÉ PLOCHY

### SCHVAĽOVACIA DOLOŽKA

SCHVAĽOVACÍ ORGÁN: ZASTUPITEĽSTVO OBCE SEJKOV

ČÍSLO UZNESENIA: 1/2013

DÁTUM SCHVÁLENIA: 1. 2. 2013

ZÁVÄZNÁ ČASŤ VYHLÁSENÁ VZN OBCE č.: 1/2013

PETER TOKÁR

STAROSTA OBCE

### ÚZEMNÝ PLÁN OBCE SEJKOV

OBSTARÁVATEĽ: OBEC SEJKOV

SPRACOVATEĽ: Ing. arch. Ľudmila ZIDOROVÁ  
Ing. arch. Anna SOROČINOVÁ

SPOLUPRÁCA: Ing. Milan KOLESÁR  
Ing. Juraj JOCHMAN

ROK SPRACOVANIA: 2012

ADRESA: KOMENSKÉHO 27  
040 01 KOŠICE

M: 1:5 000



VEREJNÉ TECHNICKÉ VYBAVENIE ÚZEMIA  
VODNÉ HOSPODÁRSVO

4